


Схема подключения поплавкового датчика уровня.

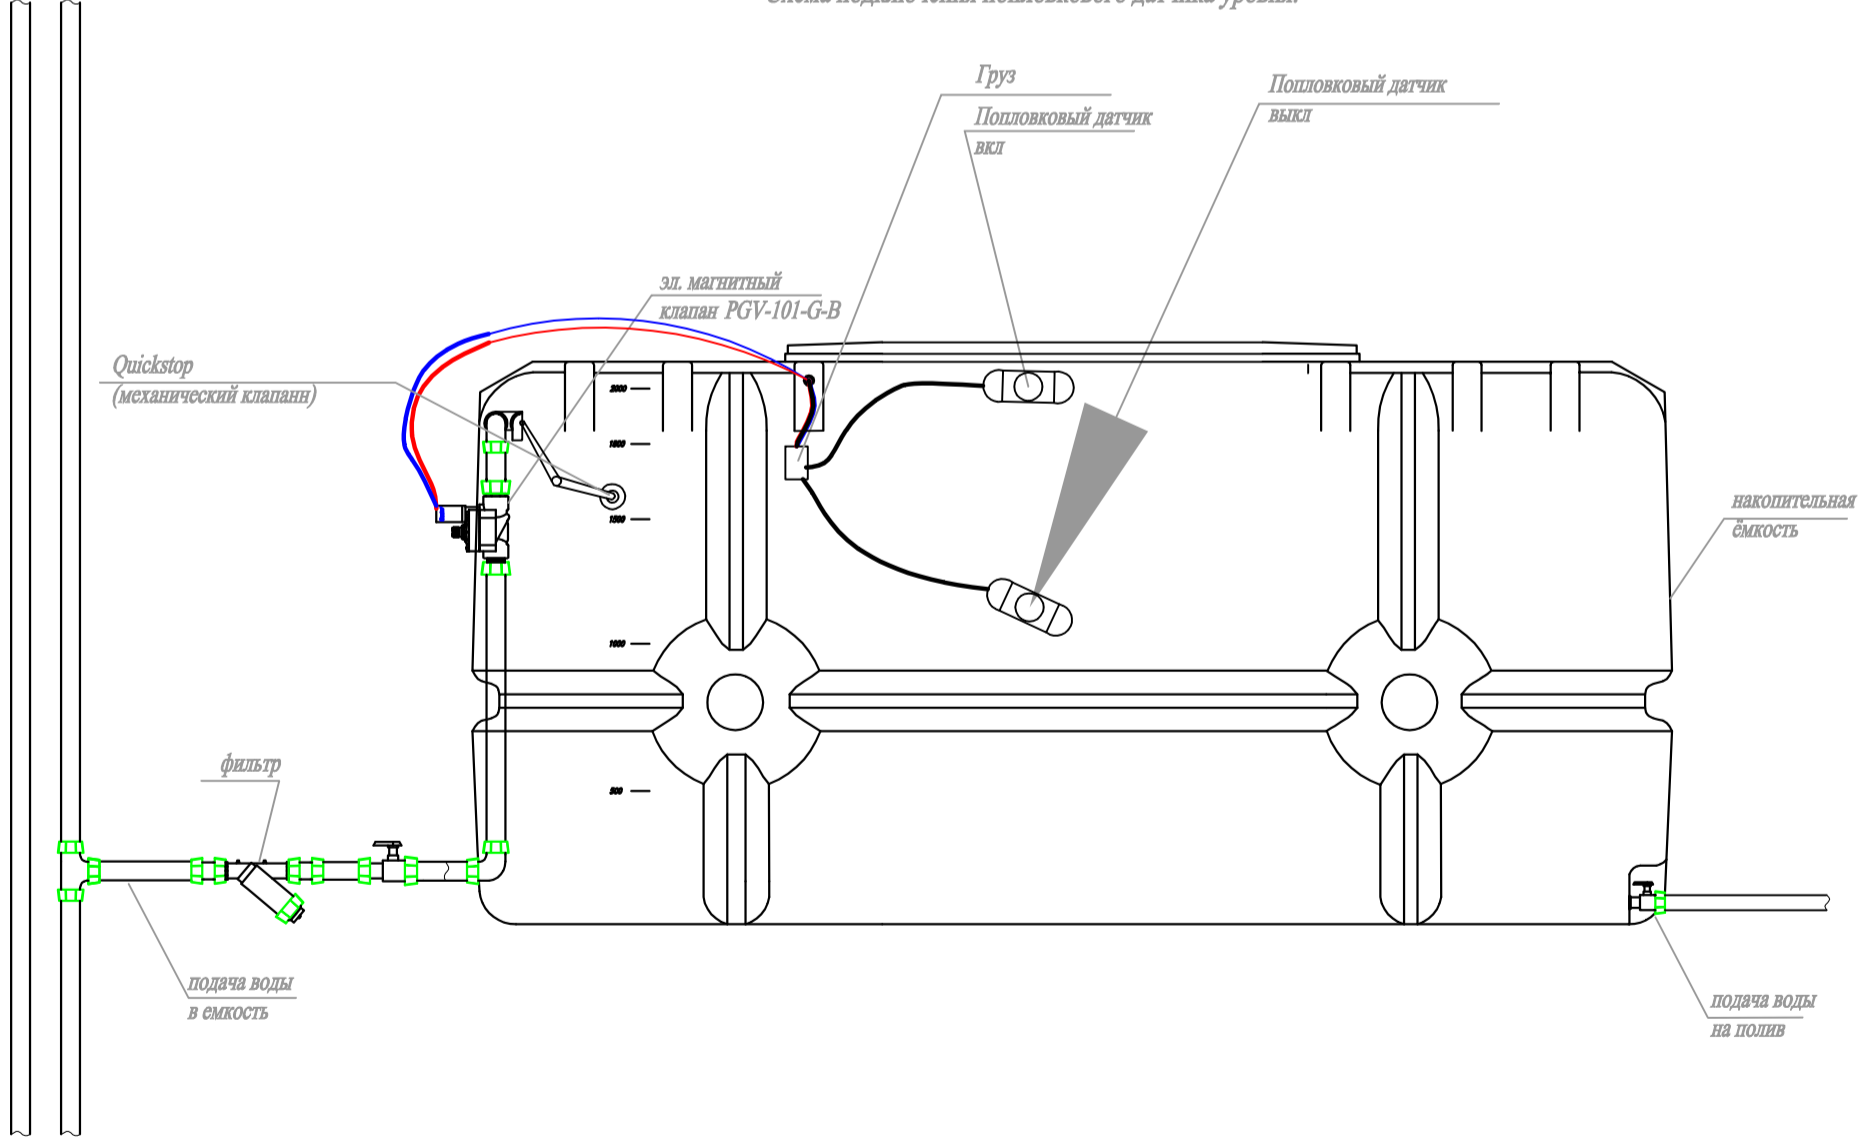

Перв. примен.	
Справ. №	
Погр. и дата	
Взам. инв. №	Инв. № дубл.
Погр. и дата	
Инв. № подл.	

Объект: Вяземские сады				
Изм.	Лист	№ докум.	Погр.	Дата
Разраб.				
Проб.				
Т.контр.				
Н.контр.				
Утв.				
Система автоматического полива				Лит.
				Масса
				Масштаб
				Лист 9
				Листов 9
Типовые схемы подключения оборудования				