


ЛТ 3

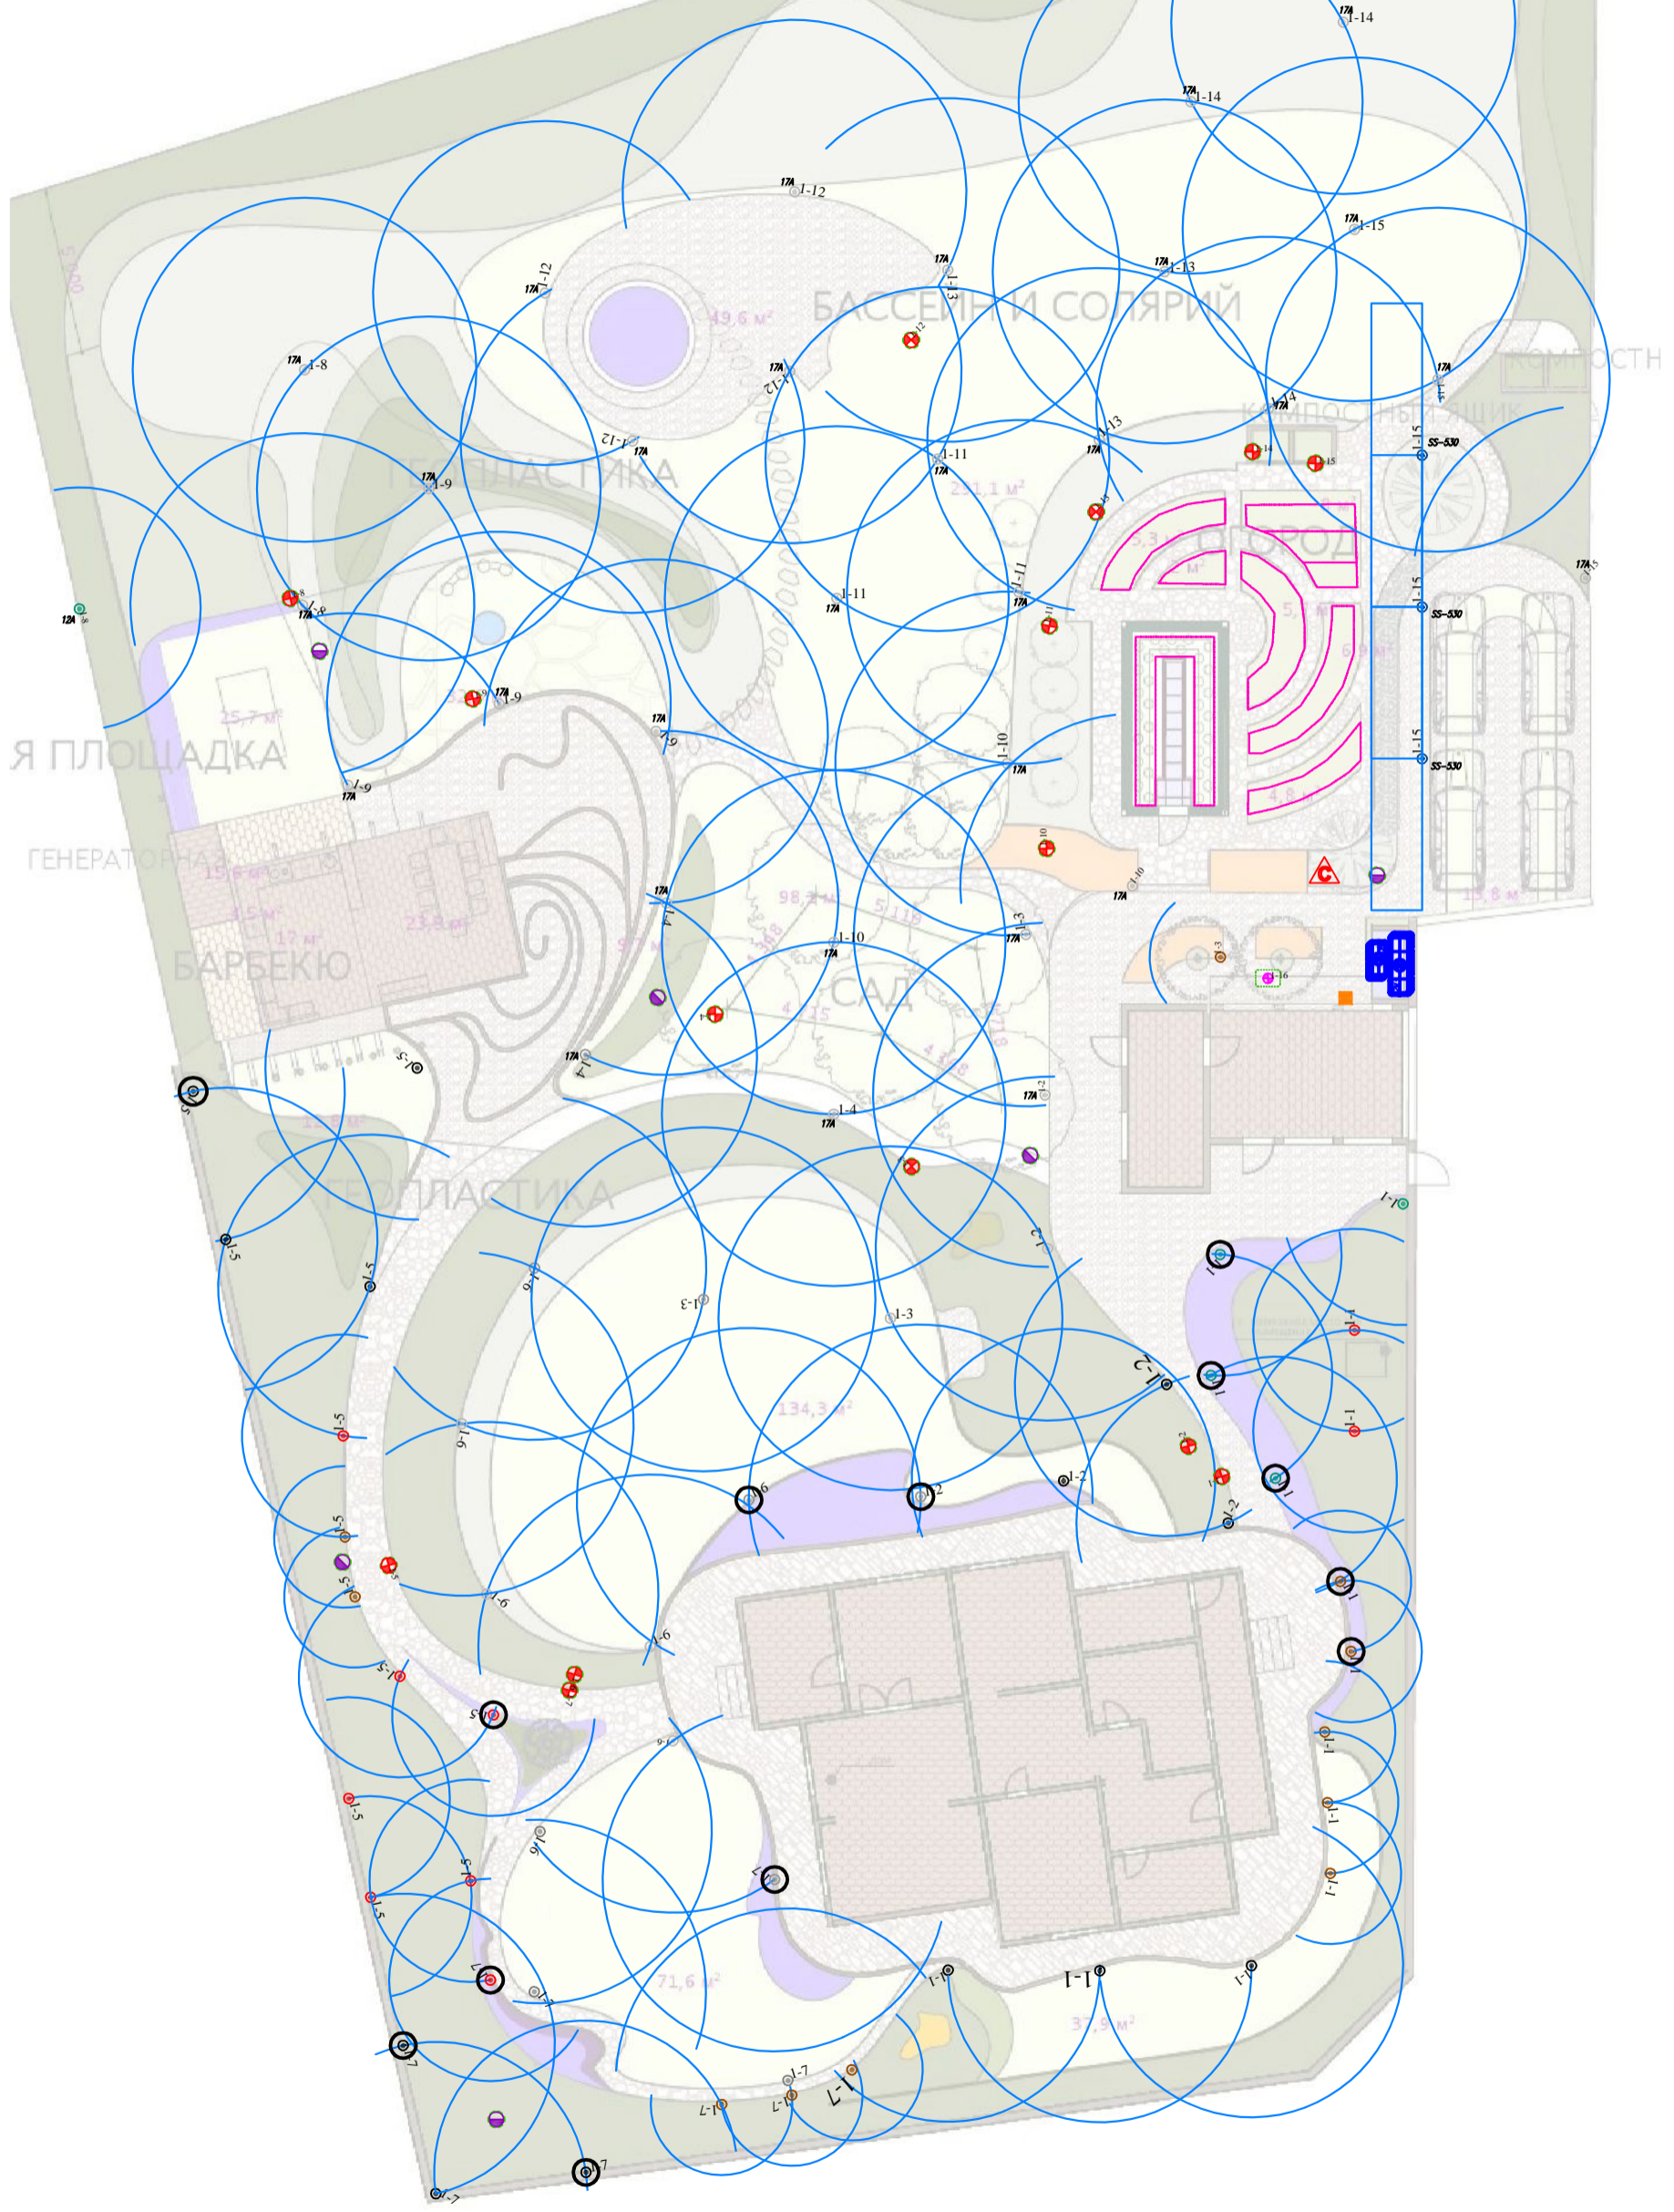

Инд. № подл.	Погр. и дата	Взам. инд. №	Инд. № дробл.	Погр. и дата	Стр. №	Перв. примен.

					Объект: Вяземские сады		
Изм.	Лист	№ докум.	Погр.	Дата	Лит.	Масса	Масштаб
Разраб.							
Проб.							
Т.контр.					Лист 4	Листов 9	
Н.контр.					План расстановки оборудования		
Утв.							