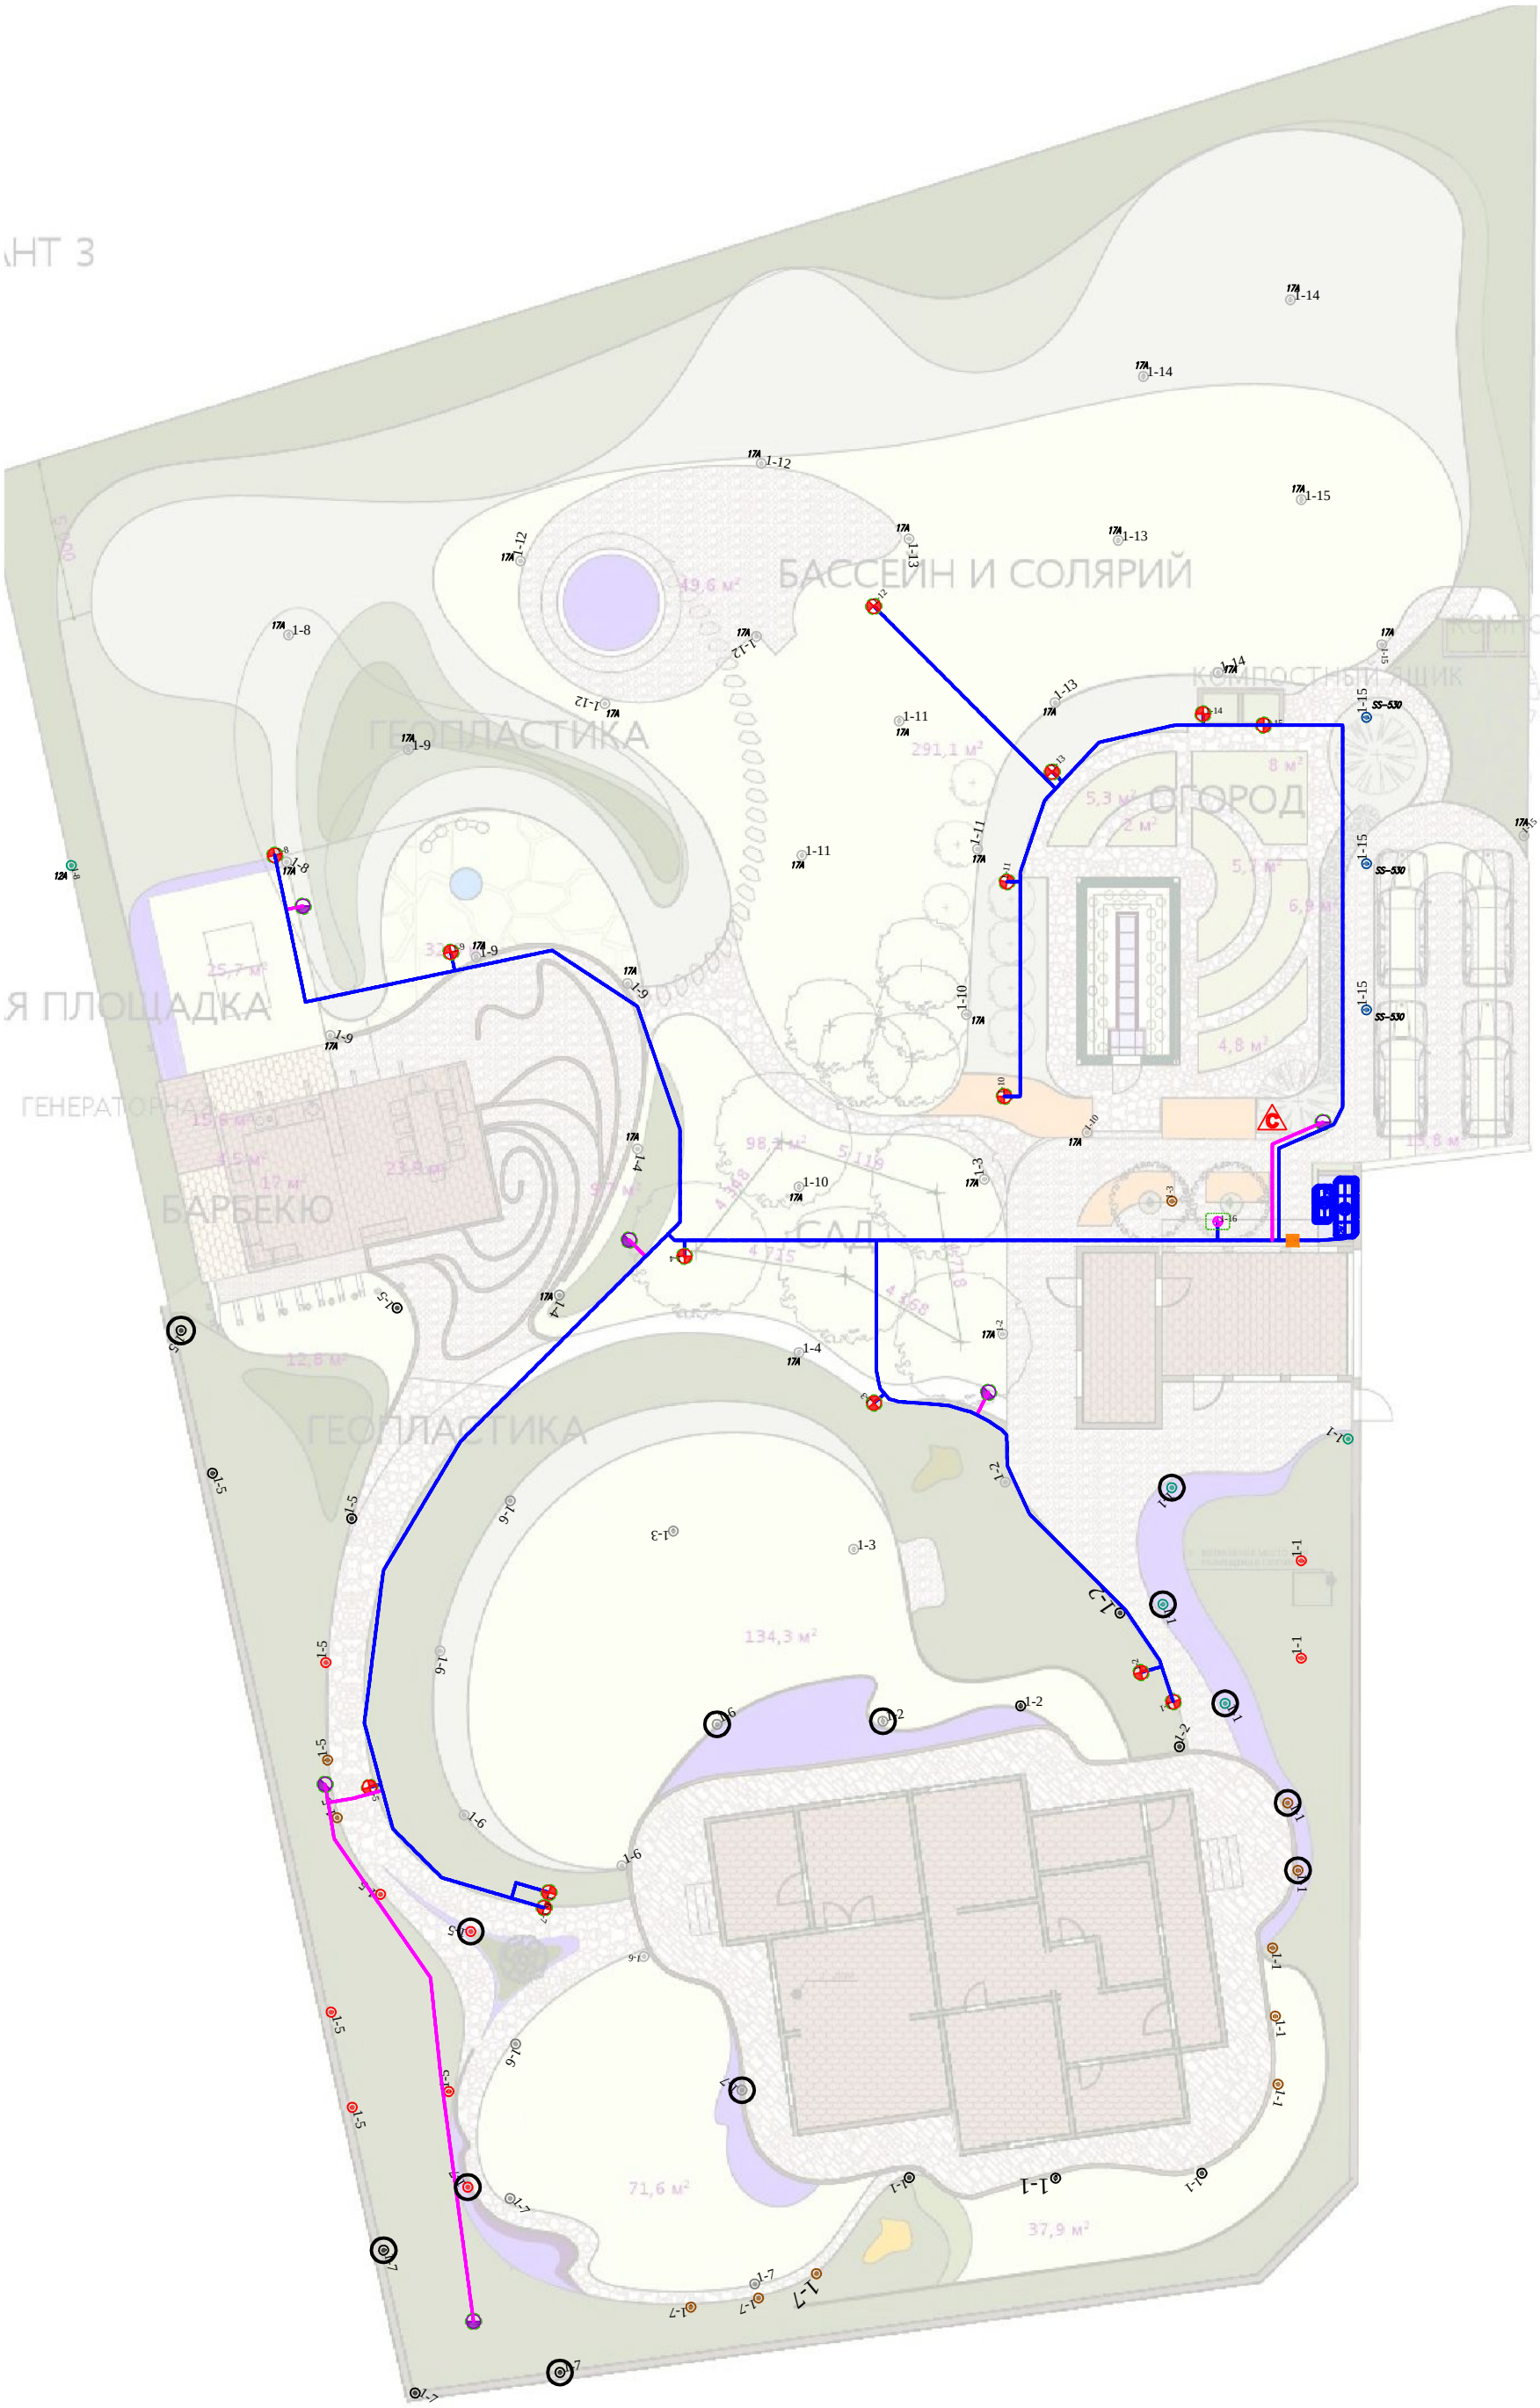

Перв. примен.

Справ. N°

Подп. и дата

Инв. N дубл.

Взам. инв. N°

Подп. и дата

Инв. N° подл.

					Объект: Вяземские сады
Изм	Лист	N° докум.	Подп.	Дата	Система автоматического полива
Разраб.					Лит. / Масса / Масштаб
Пров.					
Т.контр.					Лист 6 / Листов 9
Н.контр.					План трассировки магистрального трубопровода
Утв.					

Формат А2