


ЛТ 3

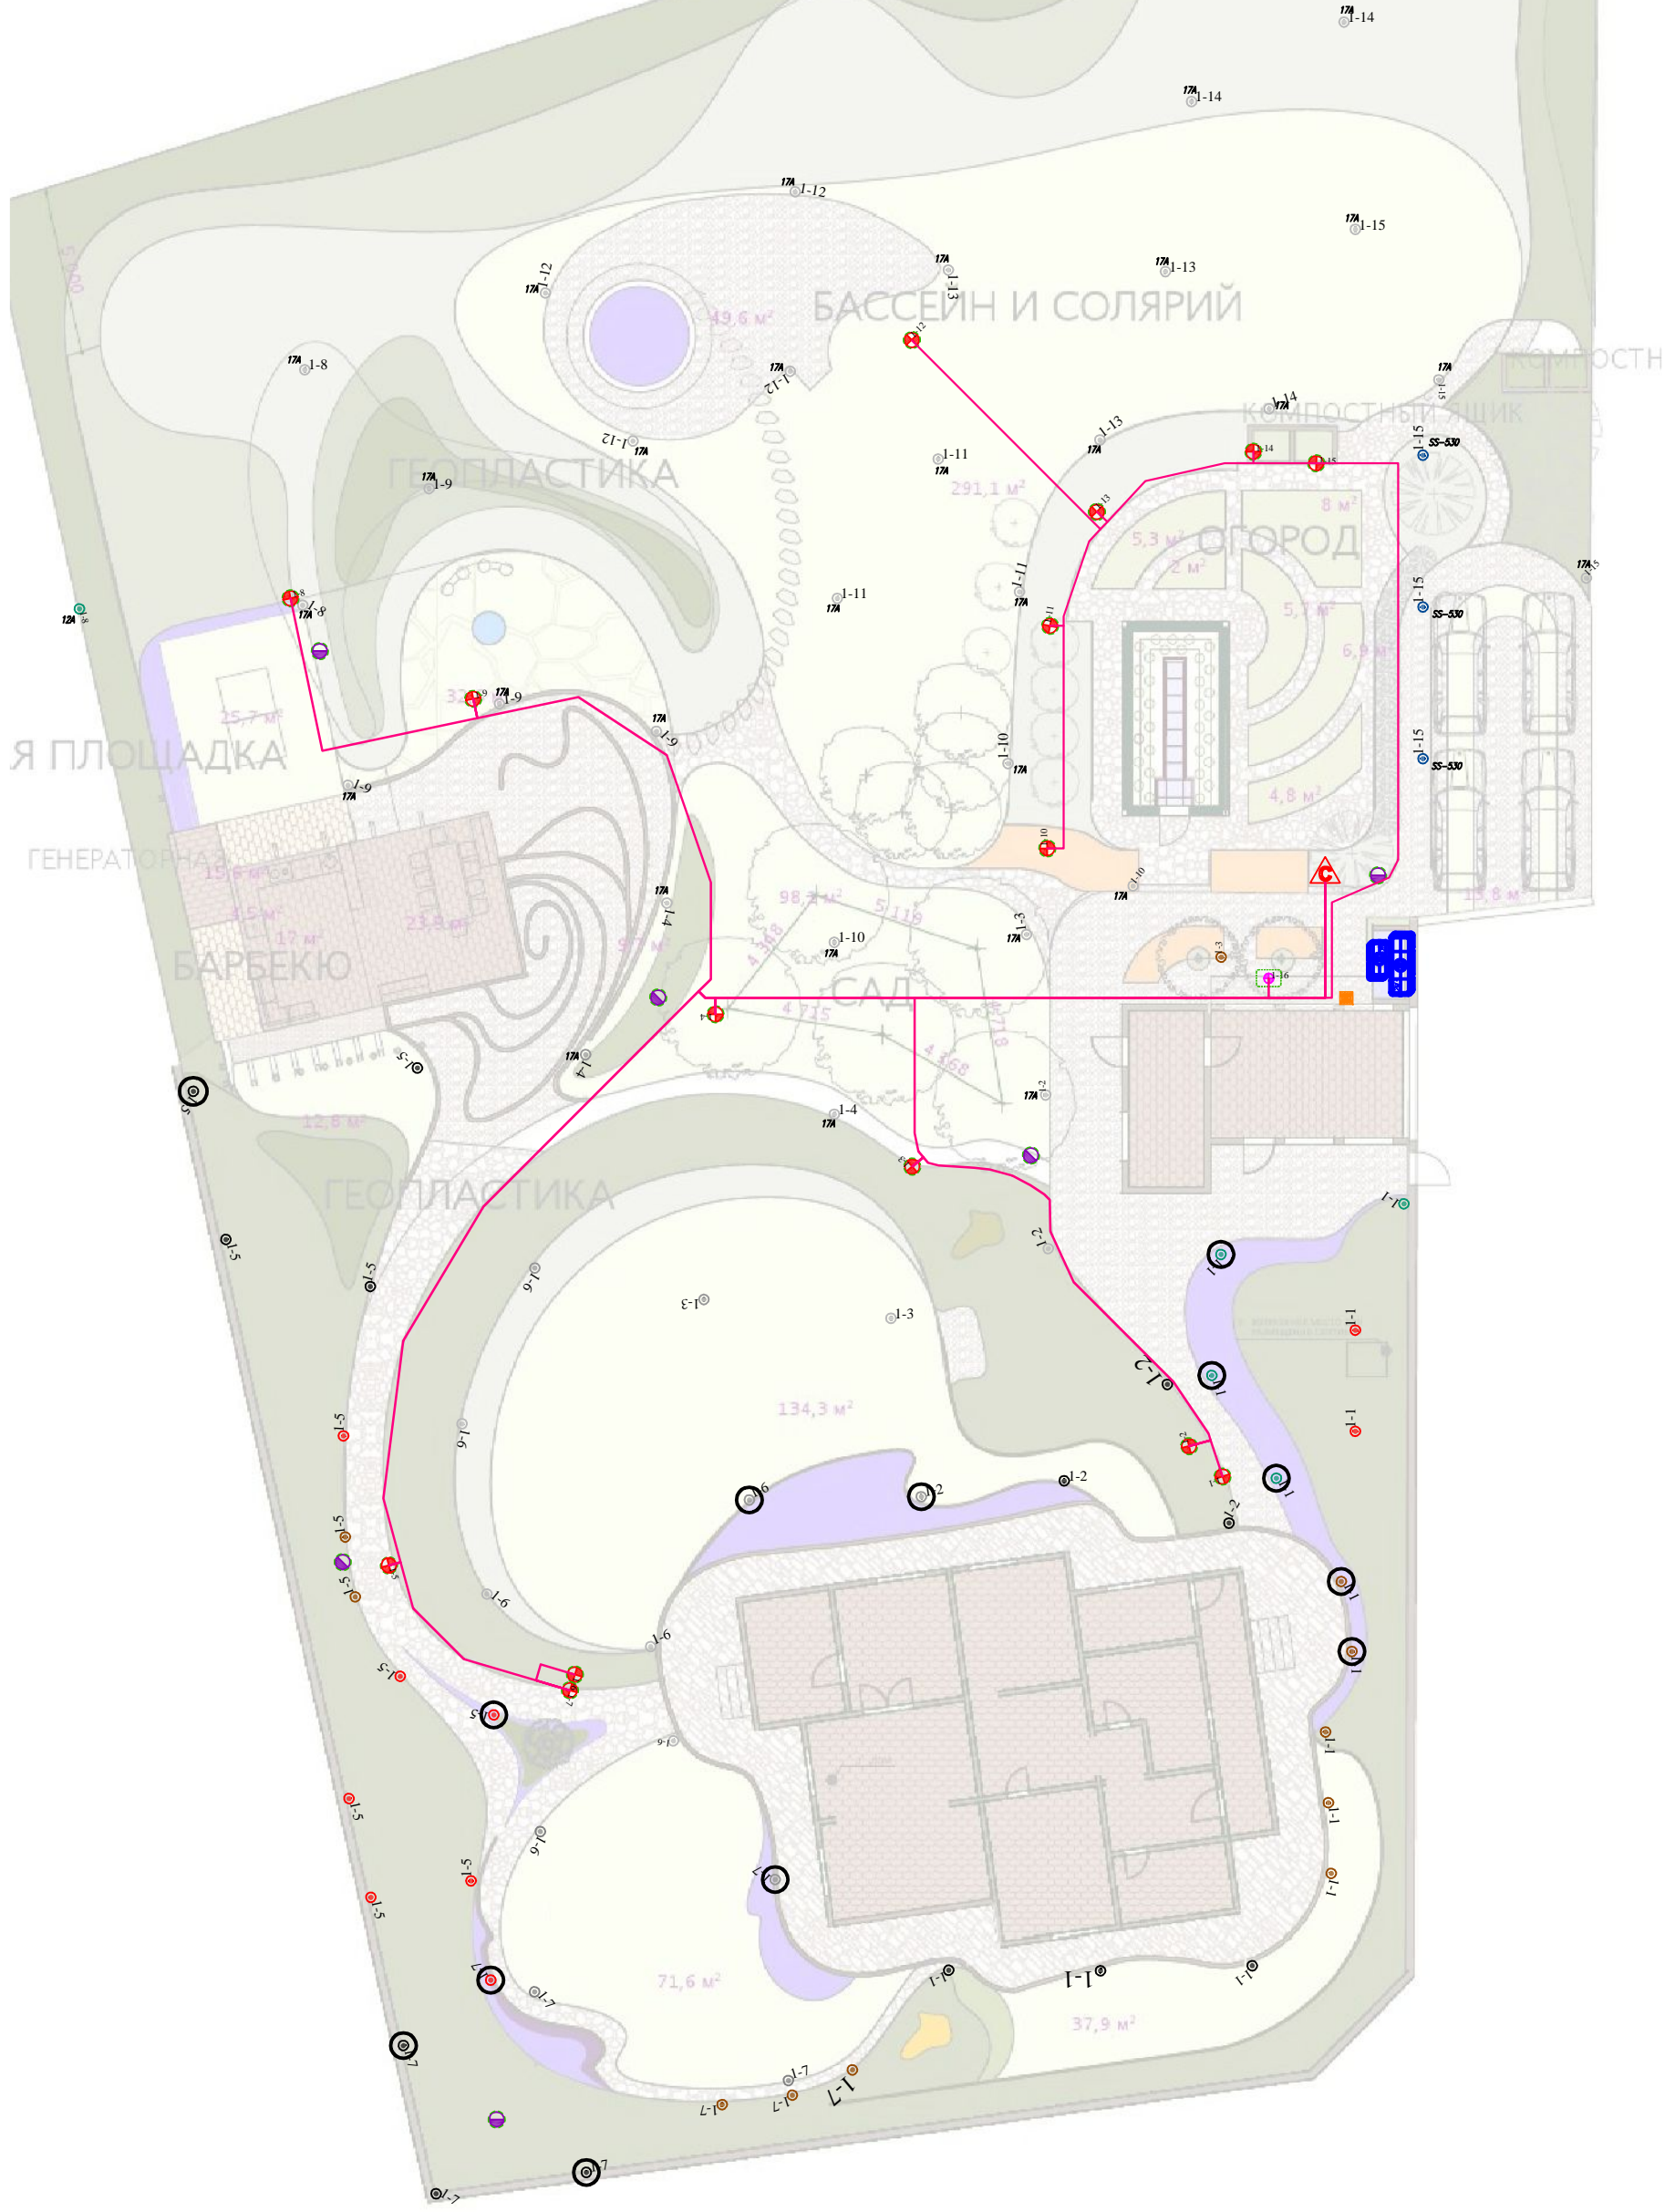

Инв. № подл.	Погр. и дата	Взам. инв. №	Инв. № дубл.	Погр. и дата	Стр. №	Перв. примен.

Изм.	Лист	№ докум.	Погр.	Дата	Объект: Вяземские сады	Лит.	Масса	Масштаб
Разраб.								
Проб.					Система автоматического полива	Лист 7	Листов 9	
Т.контр.								
Н.контр.					План прокладки кабеля управления			
Утв.								