ВАРИАНТ 2

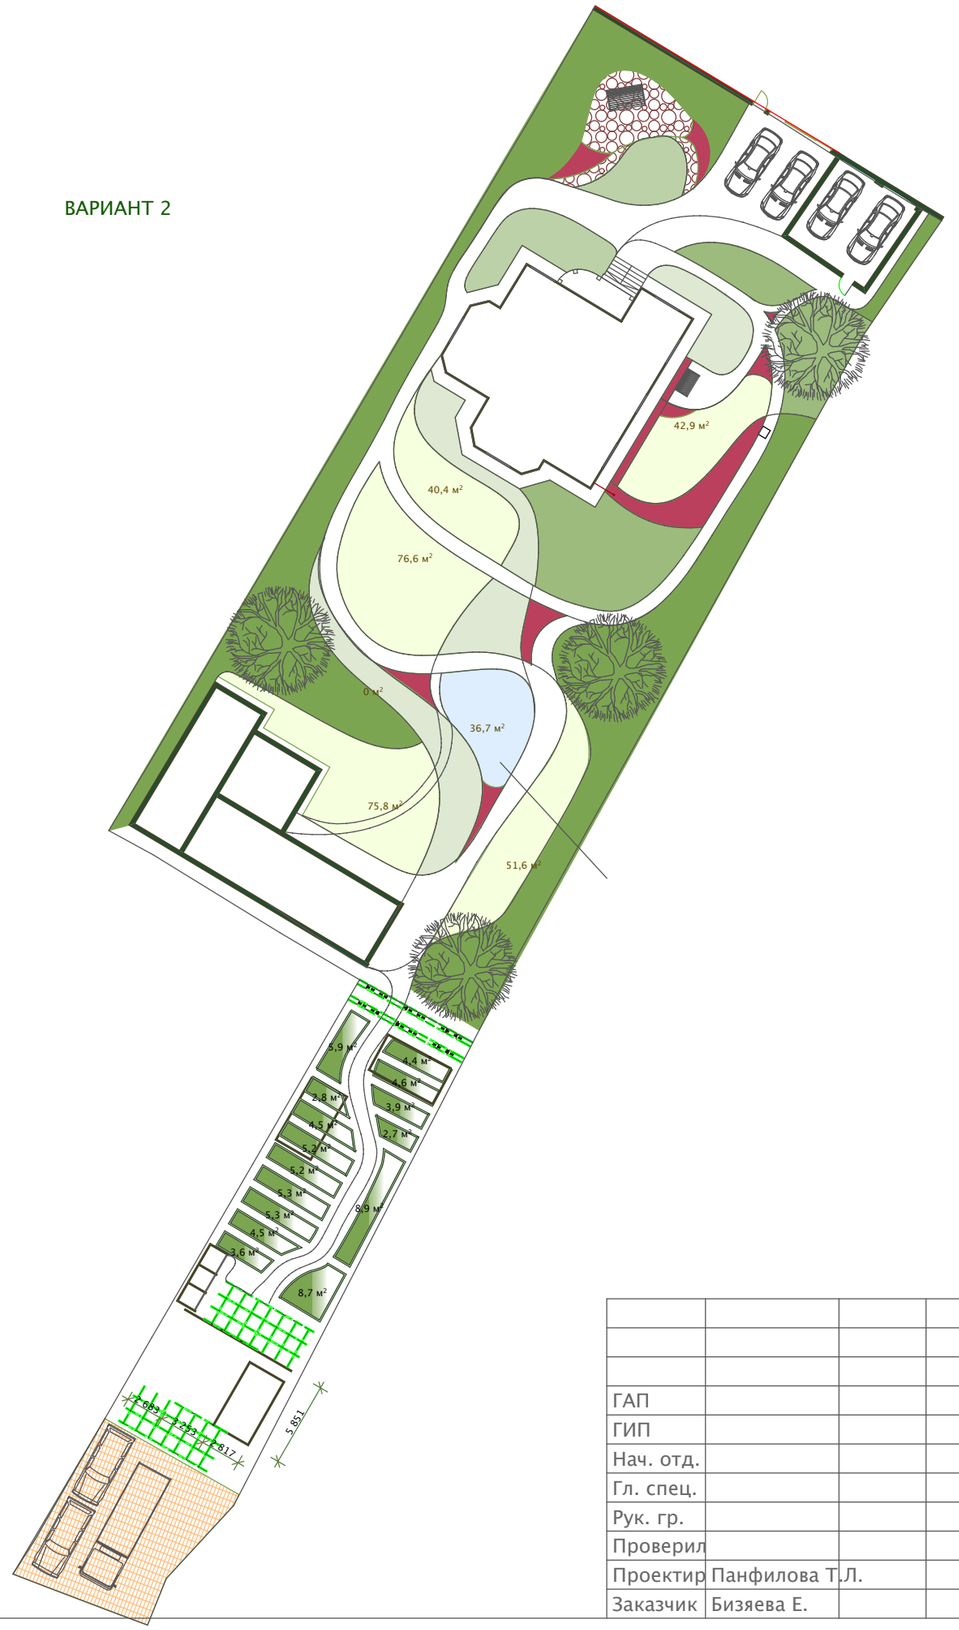

СОГЛАСОВАНО:

Взамен инв. N

Подпись и дата

Инв. N подл.

				ПРОЕКТ ЛАНДШАФТНОГО ОЗЕЛЕНЕНИЯ
ГАП				ЧАСТНОГО ВЛАДЕНИЯ
ГИП				В ДЕРЕВНЕ ЮДАНОВКА
Нач. отд.				Стадия / Лист / Листов
Гл. спец.				
Рук. гр.				
Проверил				ЭСКИЗ 2
Проектир	Панфилова Т.Л.			© ООО "ПАССИФЛОРА М" 2012 Г МОСКВА
Заказчик	Бизяева Е.			